PROJEKT ZAGOSPODAROWANIA TERENU DO PROJEKTU BUDOWLANEGO IZOLACJI FUNDAMENTÓW I ŚCIAN PIWNICZNYCH, PODBICIA FUNDAMENTÓW, REMONTU POSADZEK W BUDYNKU KOŚCIOŁA PARAFIALNEGO P/W NAJŚWIĘTSZEJ MARYI PANNY SZKAPLERZNEJ WRAZ REMONTEM ŚCIEŻKI PROCESYJNEJ, REMONTEM OGRODZENIA, DRENAŻEM I KANALIZACJĄ OPADOWĄ W SZYNWAŁDZIE NA DZ. NR 1588/1, 1588/2, 1588/3, 1588/4, 1588/5, 1589/2

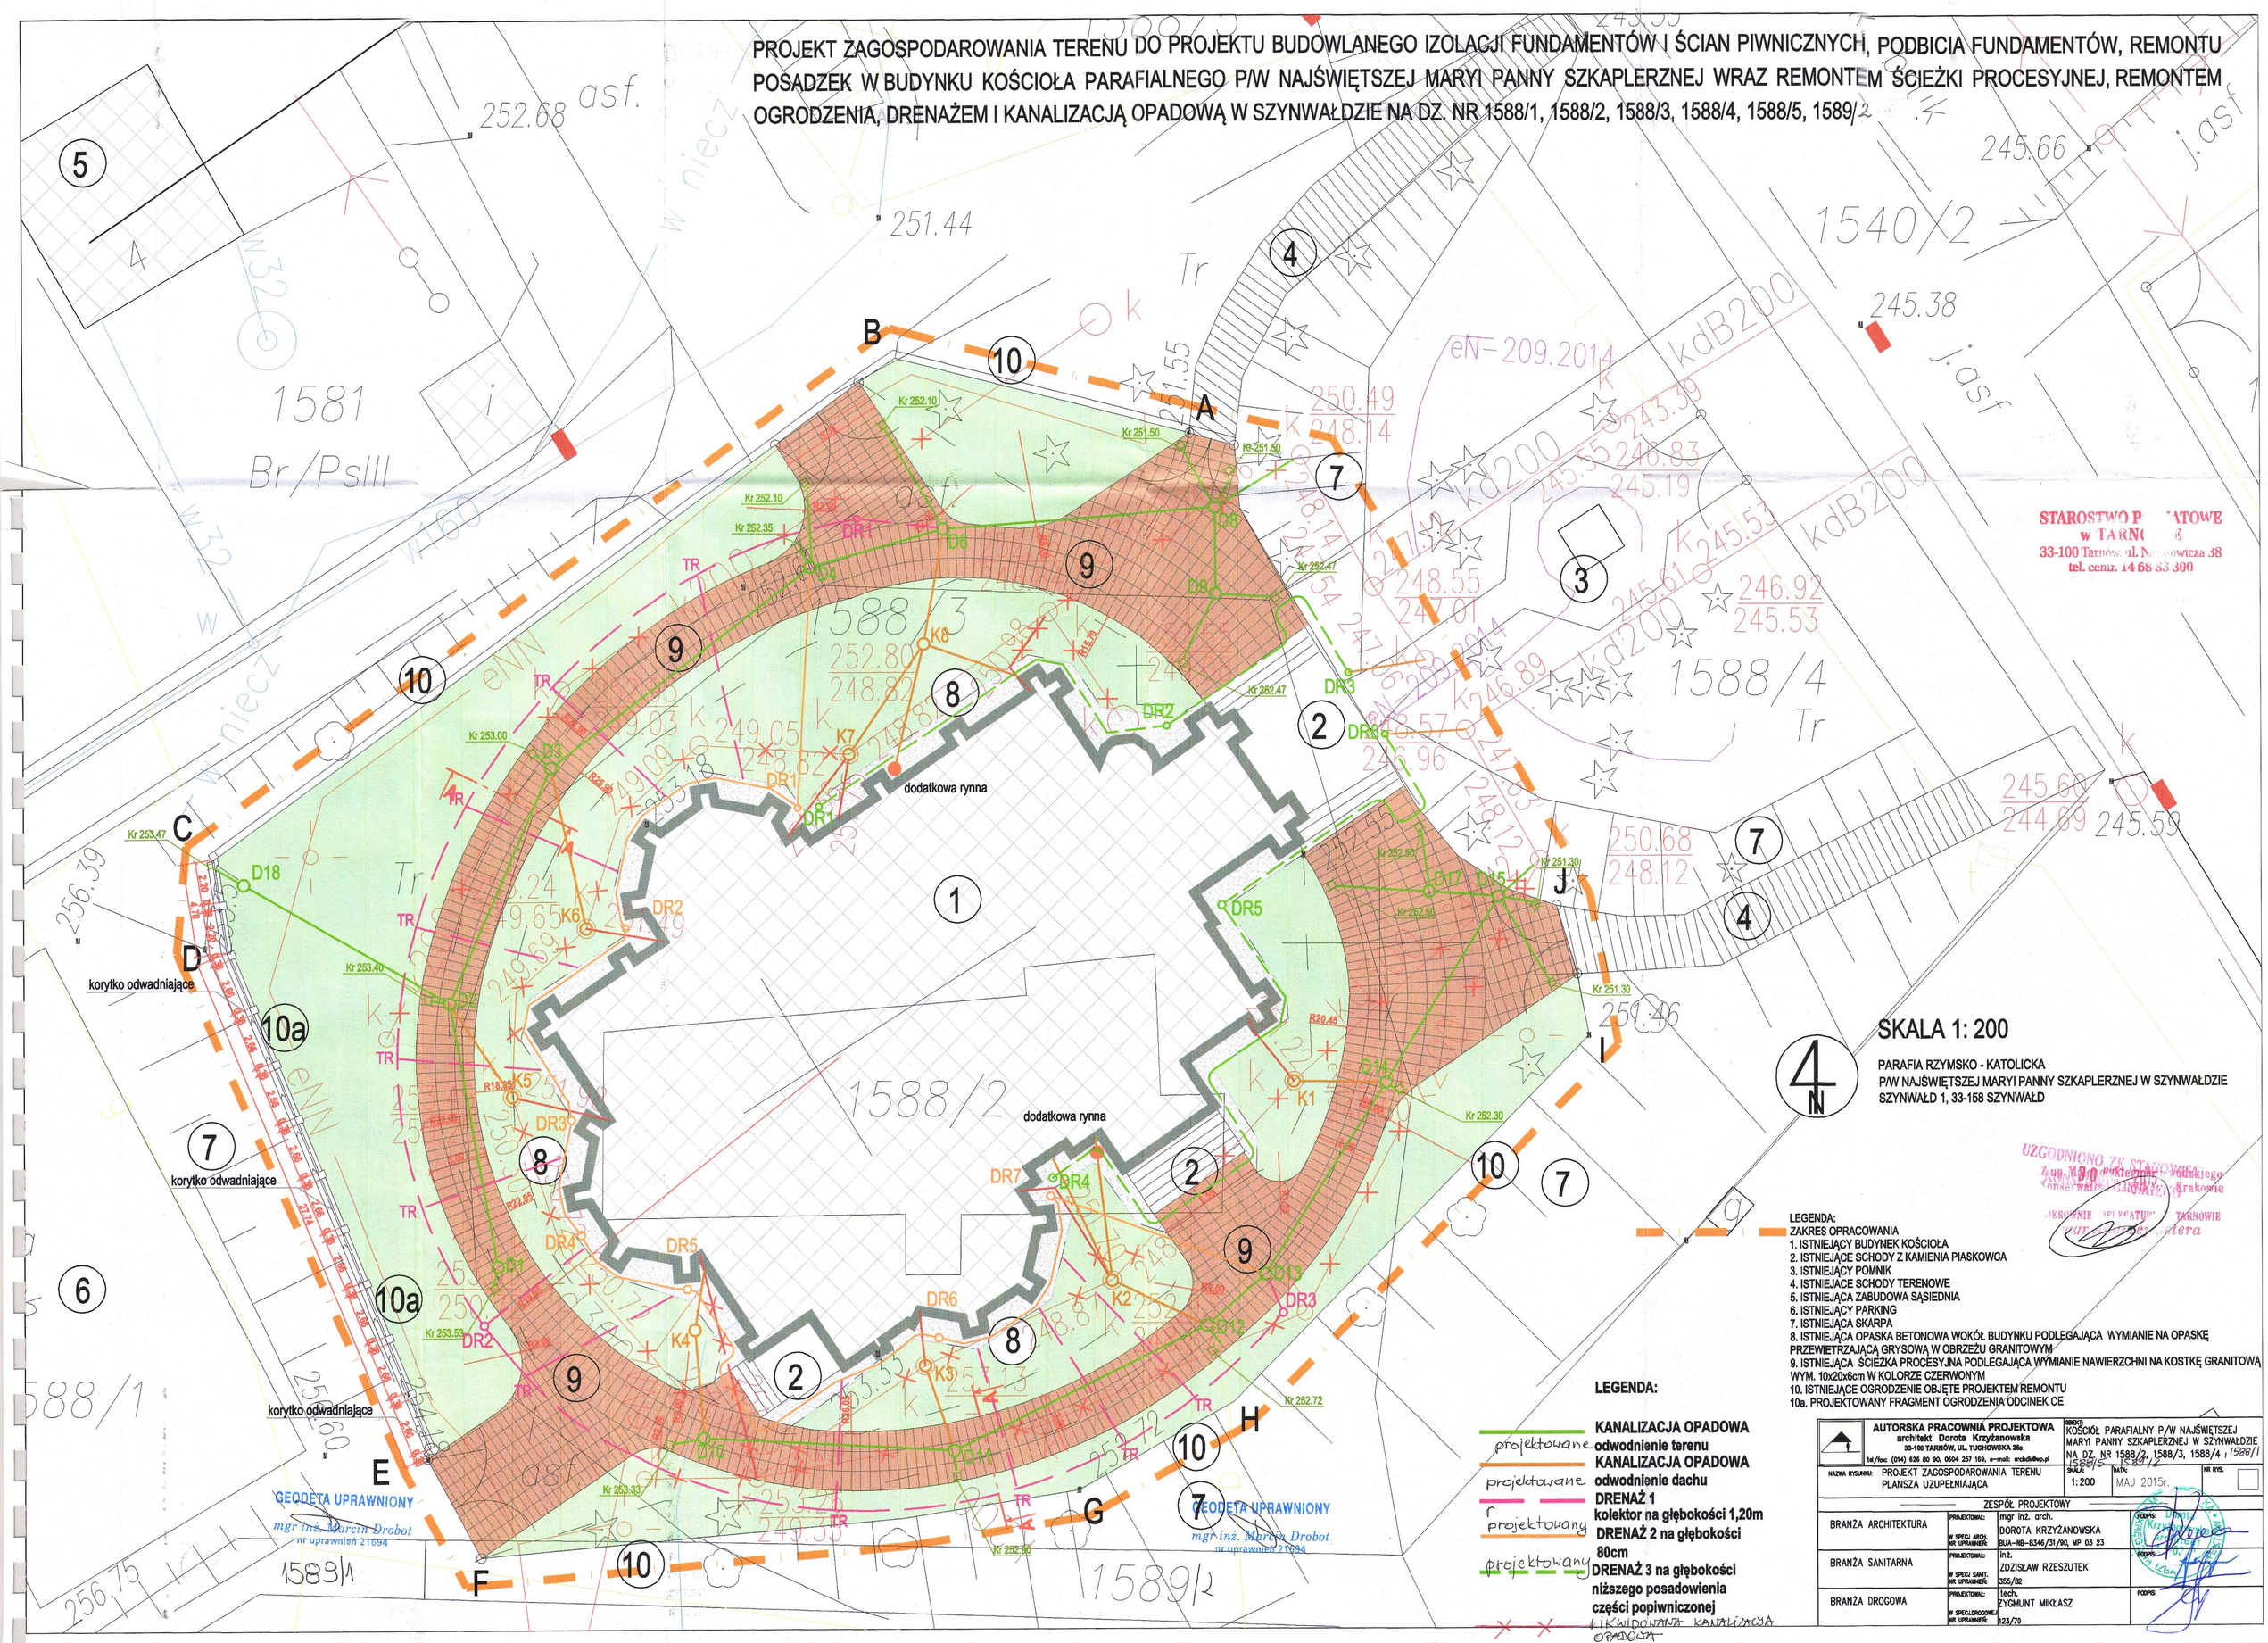

SKALA 1: 200

PARAFIA RZYMSKO - KATOLICKA
P/W NAJŚWIĘTSZEJ MARYI PANNY SZKAPLERZNEJ W SZYNWAŁDZIE
SZYNWAŁD 1, 33-158 SZYNWAŁD

LEGENDA:
ZAKRES OPRACOWANIA
1. ISTNIEJĄCY BUDYNEK KOŚCIOŁA
2. ISTNIEJĄCE SCHODY Z KAMIENIA PIASKOWCA
3. ISTNIEJĄCY POMNIK
4. ISTNIEJĄCE SCHODY TERENOWE
5. ISTNIEJĄCA ZABUDOWA SĄSIEDNIA
6. ISTNIEJĄCY PARKING
7. ISTNIEJĄCA SKARPA
8. ISTNIEJĄCA OPASKA BETONOWA WOKÓŁ BUDYNKU PODLEGAJĄCA WYMIANIE NA OPASKĘ PRZEWIETRZAJĄCĄ GRYSOWĄ W OBRZEŻU GRANITOWYM
9. ISTNIEJĄCA ŚCIEŻKA PROCESYJNA PODLEGAJĄCA WYMIANIE NAWIERZCHNI NA KOSTKĘ GRANITOWĄ WYM. 10x20x6cm W KOLORZE CZERWONYM
10. ISTNIEJĄCE OGRODZENIE OBJĘTE PROJEKTEM REMONTU
10a. PROJEKTOWANY FRAGMENT OGRODZENIA ODCINEK CE

LEGENDA:

projektowane — KANALIZACJA OPADOWA odwodnienie terenu
projektowane — KANALIZACJA OPADOWA odwodnienie dachu
projektowany — DRENAŻ 1 kolektor na głębokości 1,20m
projektowany — DRENAŻ 2 na głębokości 80cm
projektowany — DRENAŻ 3 na głębokości niższego posadowienia części popiwniczonej
likwidowana kanalizacja opadowa

AUTORSKA PRACOWNIA PROJEKTOWA architekt Dorota Krzyżanowska, 33-100 TARNÓW, UL. TUCHOWSKA 25a, tel./fax: (014) 626 80 90, 0604 257 169, e-mail: archdk@wp.pl	OBIEKT: KOŚCIÓŁ PARAFIALNY P/W NAJŚWIĘTSZEJ MARYI PANNY SZKAPLERZNEJ W SZYNWAŁDZIE NA DZ. NR 1588/2, 1588/3, 1588/4, 1588/1, 1588/5, 1589/2		
NAZWA RYSUNKU: PROJEKT ZAGOSPODAROWANIA TERENU PLANSZA UZUPEŁNIAJĄCA	SKALA: 1:200	DATA: MAJ 2015r.	NR RYS.
ZESPÓŁ PROJEKTOWY			
BRANŻA ARCHITEKTURA	PROJEKTOWAŁ: mgr inż. arch. DOROTA KRZYŻANOWSKA; W SPECJ. ARCH. NR UPRAWNIEŃ: BUA-NB-8346/31/90, MP 03 23	PODPIS:	
BRANŻA SANITARNA	PROJEKTOWAŁ: inż. ZDZISŁAW RZESZUTEK; W SPECJ. SANIT. NR UPRAWNIEŃ: 355/82	PODPIS:	
BRANŻA DROGOWA	PROJEKTOWAŁ: tech. ZYGMUNT MIKŁASZ; W SPECJ. DROGOWEJ NR UPRAWNIEŃ: 123/70	PODPIS:	