



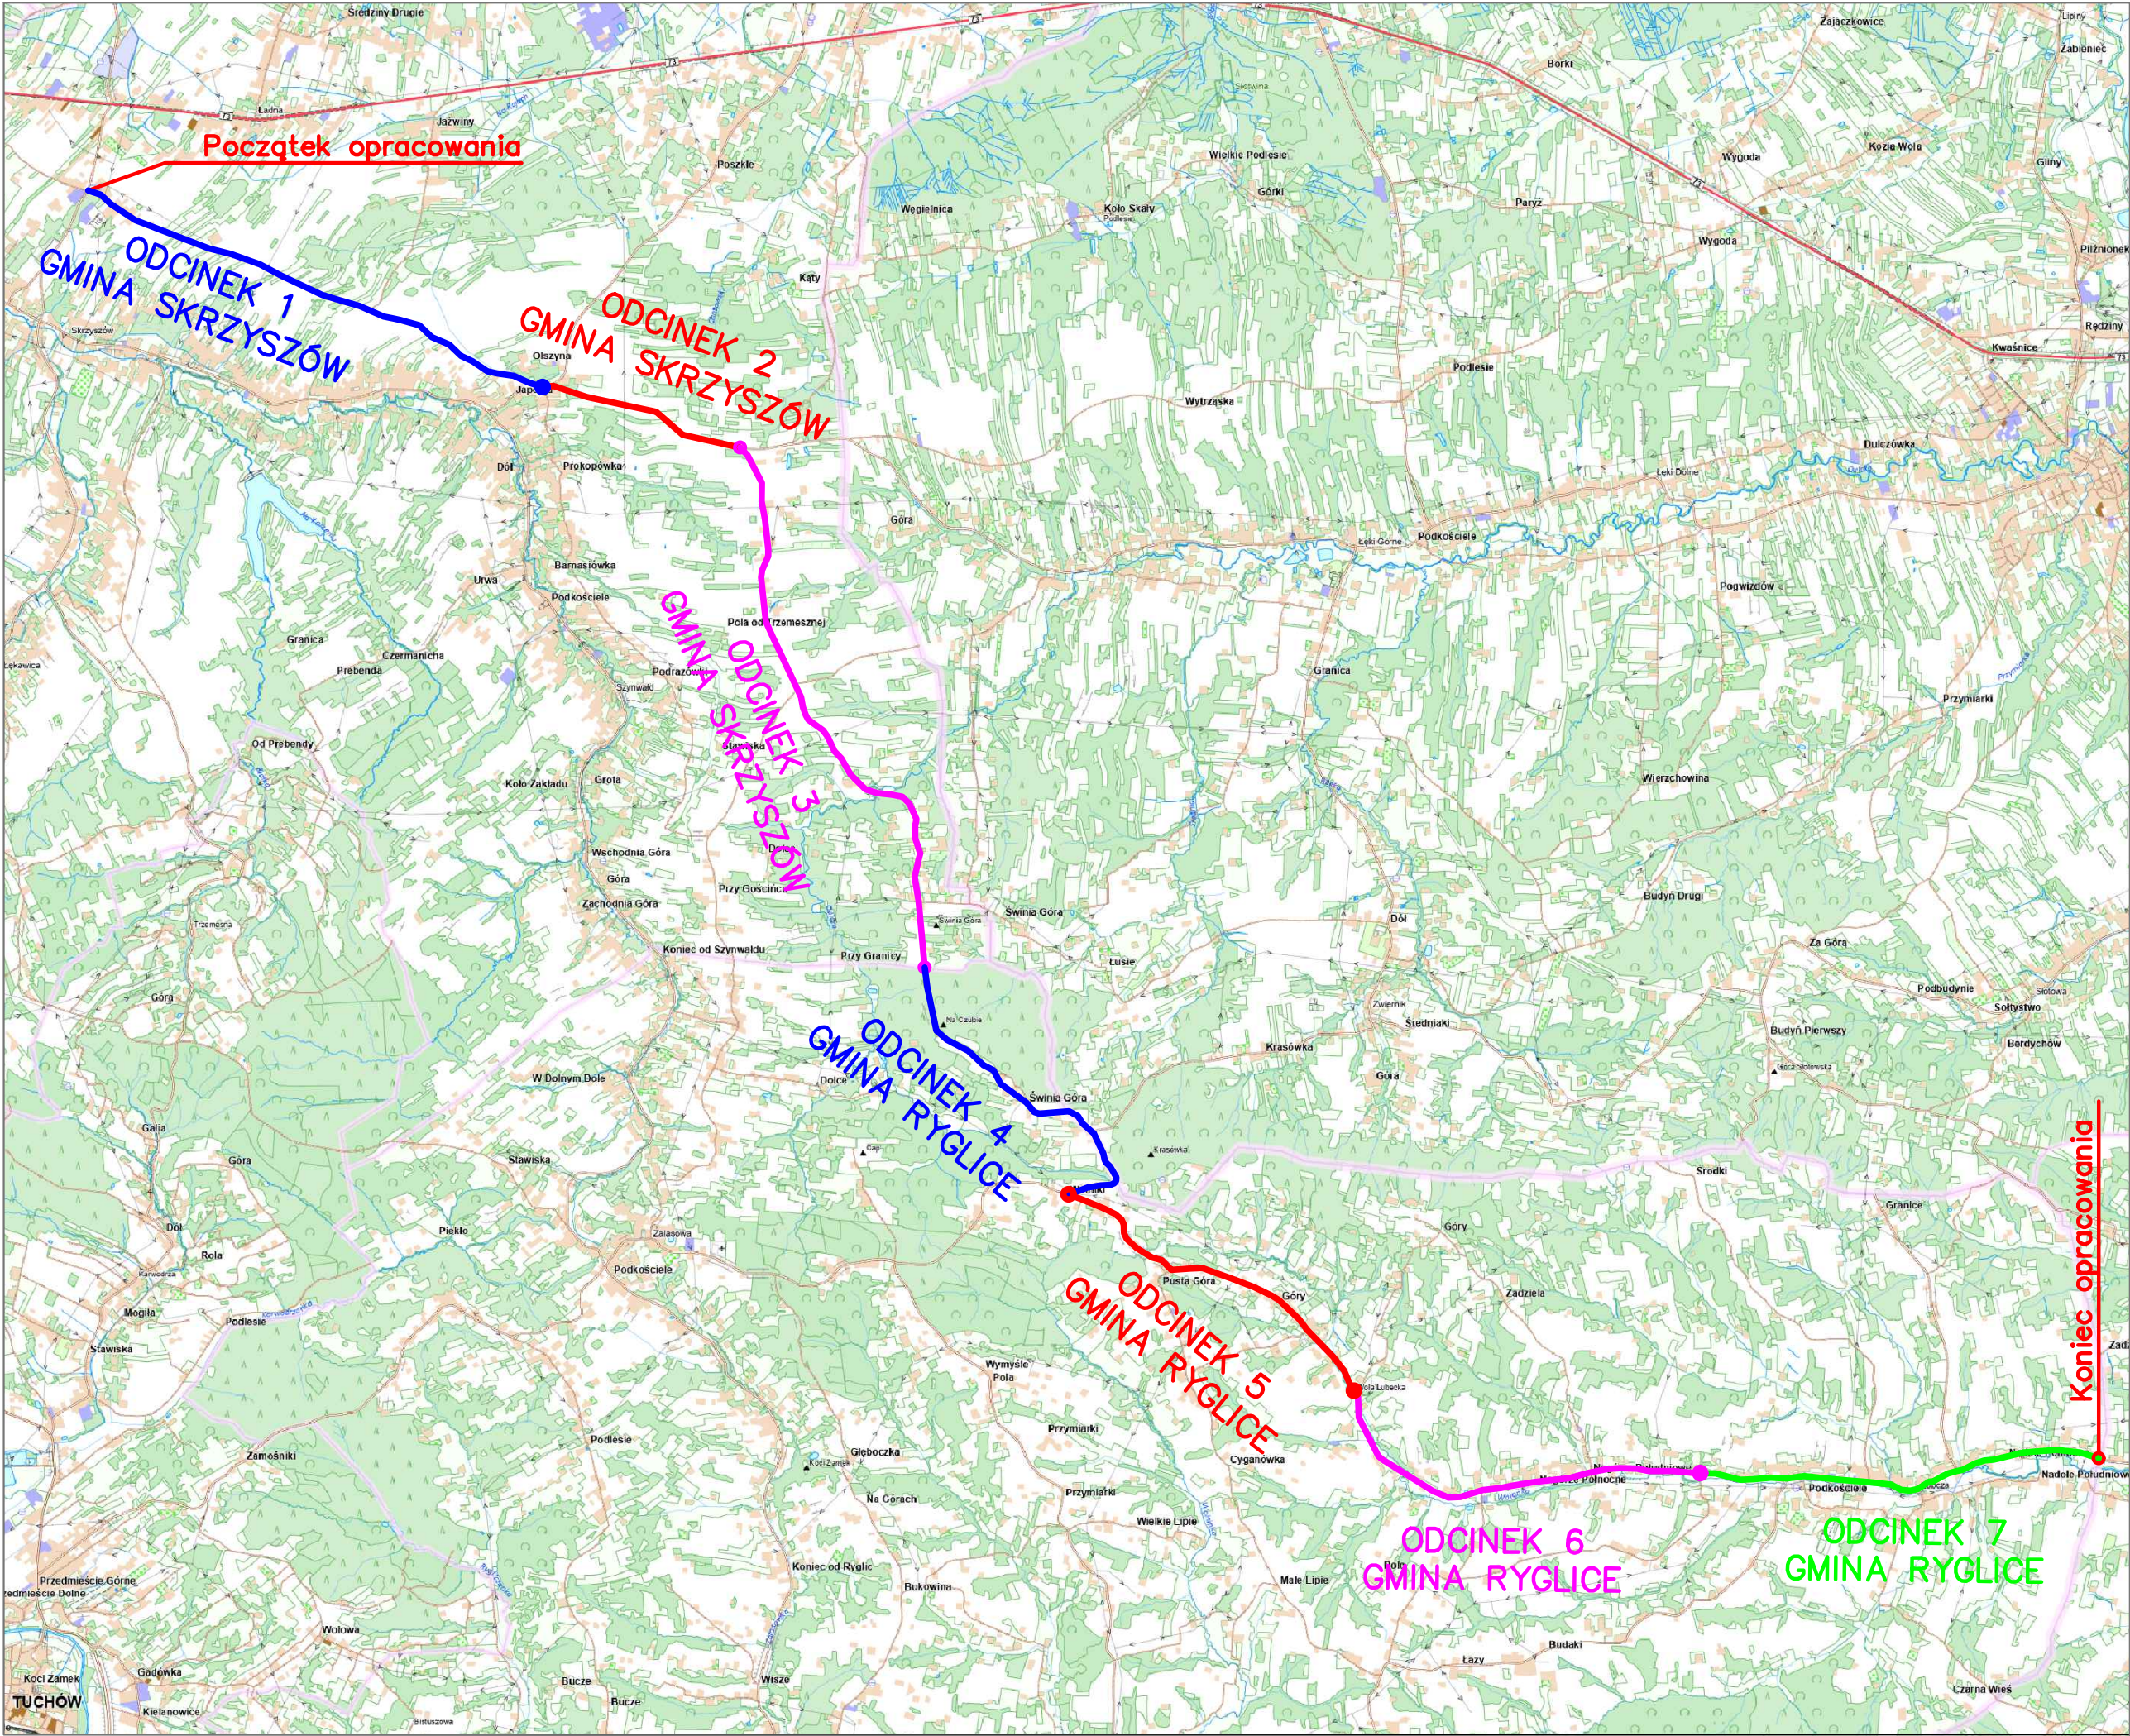

PROJEKT Koncepcyjny

JEDNOSTKA PROJEKTOWA	 Jadwiga Zbiegień PRACOWNIA PROJEKTOWA AL. JURAJSKA 7B, 32-083 BALICE tel. 12 633 05 82, email: biuro@ppzbiegien.com.pl	INWESTOR	POWIAT TARNOWSKI UL. G. NARUTOWICZA 38 33-100 TARNÓW
INWESTYCJA	ROZBUDOWA DRÓG GMINNYCH ORAZ DRÓG POWIATOWYCH POMIĘDZY MIEJSCOWOŚCIAMI ŁADNA - LUBCZA - GMINA SKRZYSZÓW, GMINA RYGLICE, POWIAT TARNOWSKI, WOJEWÓDZTWO MAŁOPOLSKIE		
ADRES INWESTYCJI	GMINA SKRZYSZÓW, GMINA RYGLICE, POWIAT TARNOWSKI, WOJEWÓDZTWO MAŁOPOLSKIE		
PRZEDMIOT RYSUNKU	ORIENTACJA		
BRANŻA	DROGOWA		
PROJEKTANT	mgr inż. JADWIGA ZBIEGIEŃ nr upr. NBUA-7342/123/98 spec. konstrukcyjno-budowlana		
OPRACOWANIE	inż. Grzegorz Kowalczyk		
SKALA	DATA	NR RYS.	NR STR.
1:25 000	08.2026	0	-
PRAWA AUTORSKIE ZASTRZEŻONE ZGODNIE Z USTAWĄ Z DNIA 4 LUTEGO 1994 R.			

 

LEGENDA

nowierzchnia bitumiczna

nowierzchnia drogi dla rowerów z kostki brukowej

nowierzchnia drogi dla pieszych z kostki brukowej

nowierzchnia zjazdów z kostki brukowej

nowierzchnia zjazdów z kruszywa na dławikach

proj. tereny zielone

nowierzchnia pobocza z kruszywa

proj. krawężnik żelazny

proj. krawężnik bet.

proj. krawężnik bet. wtopiony

proj. krawężnik pobocza

proj. obrzeże

proj. kanalizacja deszczowa

proj. skarpa

proj. rów drogowy

proj. przepust z rur PVC

proj. wpust krawężnikowo-jedniodrowy

z przykanalikiem

JEDNOSTKA
PROJEKTOWA

Jadwiga Zielińska

PRACOWNIA PROJEKTOWA

ul. G. Narutowicza 38

33-100 TARNÓW

INWESTOR

POWIAT TARNOWSKI

ul. G. Narutowicza 38

33-100 TARNÓW

INWESTYCJA

ROZBUDOWA DRÓG GMINNYCH ORAZ DRÓG POWIATOWYCH POMIĘDZY
MIEJSCOWOŚCIAMI ŁADNA - LUBCZA - GMINA SKRZYSZÓW, GMINA RYGLICE,
POWIAT TARNOWSKI, WOJEWÓDZTWO MAŁOPOLSKIE

ADRES

GMINA SKRZYSZÓW, GMINA RYGLICE, POWIAT TARNOWSKI,
WOJEWÓDZTWO MAŁOPOLSKIE

PRZEDMIOT
RYŚUNKU

PROJEKT ZAGOSPODAROWANIA TERENU - ODC. 1

BRANŻA

DROGOWA

PROJEKTANT

mgr inż. JADWIGA ZIELEŃSKA
ul. G. Narutowicza 38
33-100 TARNÓW

OPRACOWAŁ

SKALA

DATA

NR RYS.


NR STR.

1:1 000

08.2025

1.1

PRACOWNIA AUTORSKIE ZASTRZEŻENIE ZŁOŻONE Z OŚWIADCZENIA I LISTY OŚWIADCZENIA

 

- LEGENDA
- nawierzchnia bitumiczna
 - nawierzchnia drogi dla rowerów z kostki brukowej
 - nawierzchnia drogi dla pieszych z kostki brukowej
 - nawierzchnia zjazdów z kostki brukowej
 - nawierzchnia zjazdów z kruszywa na dowiązaniach
 - proj. tereny zielone
 - nawierzchnia pobocza z kruszywa
 - proj. krawężnik jezdn
 - proj. krawężnik bet.
 - proj. krawężnik bet. wtopiony
 - proj. krawężnik pobocza
 - proj. obrzeże
 - proj. kanalizacja deszczowa
 - proj. skarpa
 - proj. rów drogowy
 - proj. przepust z rur PVC
 - osuwisko

PROJEKT KONCEPCYJNY				
JEDNOSTKA PROJEKTOWA	 Jachowka Zbiegien PROJEKTOWANIE I WYKONANIE	INWESTOR	POWIAT TARNOWSKI UL. G. NARUTOWICZA 38 33-100 TARNÓW	
INWESTYCJA	ROZBUDOWA DRÓG GMINNYCH ORAZ DRÓG POWIATOWYCH POMIĘDZY MIEJSCOWOŚCIAMI ŁADŃA - LUBCZA - GMINA SKRZYSZÓW, GMINA RYGLICE POWIAT TARNOWSKI, WOJEWÓDZTWO MAŁOPOLSKIE			
ADRES INWESTYCJI	GMINA SKRZYSZÓW, GMINA RYGLICE, POWIAT TARNOWSKI, WOJEWÓDZTWO MAŁOPOLSKIE			
PRZEDMIOT RYSUNKU	PROJEKT ZAGOSPODAROWANIA TERENU - ODC. 3			
BRANŻA	DROGOWA			
PROJEKTANT	mgr inż. JACZYŃSKA ZBIESIEN nr upr. NBUA.7342/12345 spec. konstrukcyjno-budowlana			
OPRACOWAŁ	SKALA	DATA	NR RYS.	NR STR.
	1:1 000	08.2025	3.1	
PRAWA AUTORSKIE ZASTRZEŻONE. ZGODNIE Z USTAWĄ Z DNIA 4 LUTEGO 1964 R.				

PRAWA AUTORSKIE ZASTRZEŻONE ZODRÓŹNIE Z USTAWY Z DNIA 4 LUTEGO 1994 R.

